Cimétière de Lamta

Projet: BLOC SANITAIRE ET REVETEMENT AU SOL	Date : Octobre 2019

Plan de situation - Plan d' implantation - Plan bloc sanitaire - Façade -Coupe

REPUBLIQUE TUNISIENNE - COMMUNE DE LAMTA

PLAN DE SITUATION - Zone d'intervention

Projet: BLOC SANITAIRE - CIMETIERE DE LAMTA	Echelle 1/1000	Date : SEPTEMBRE 2019	Page : 1/4

REPUBLIQUE TUNISIENNE - COMMUNE DE LAMTA

Revêtement en Pierre
S.totale = 647m²

Surface réservée au STEG

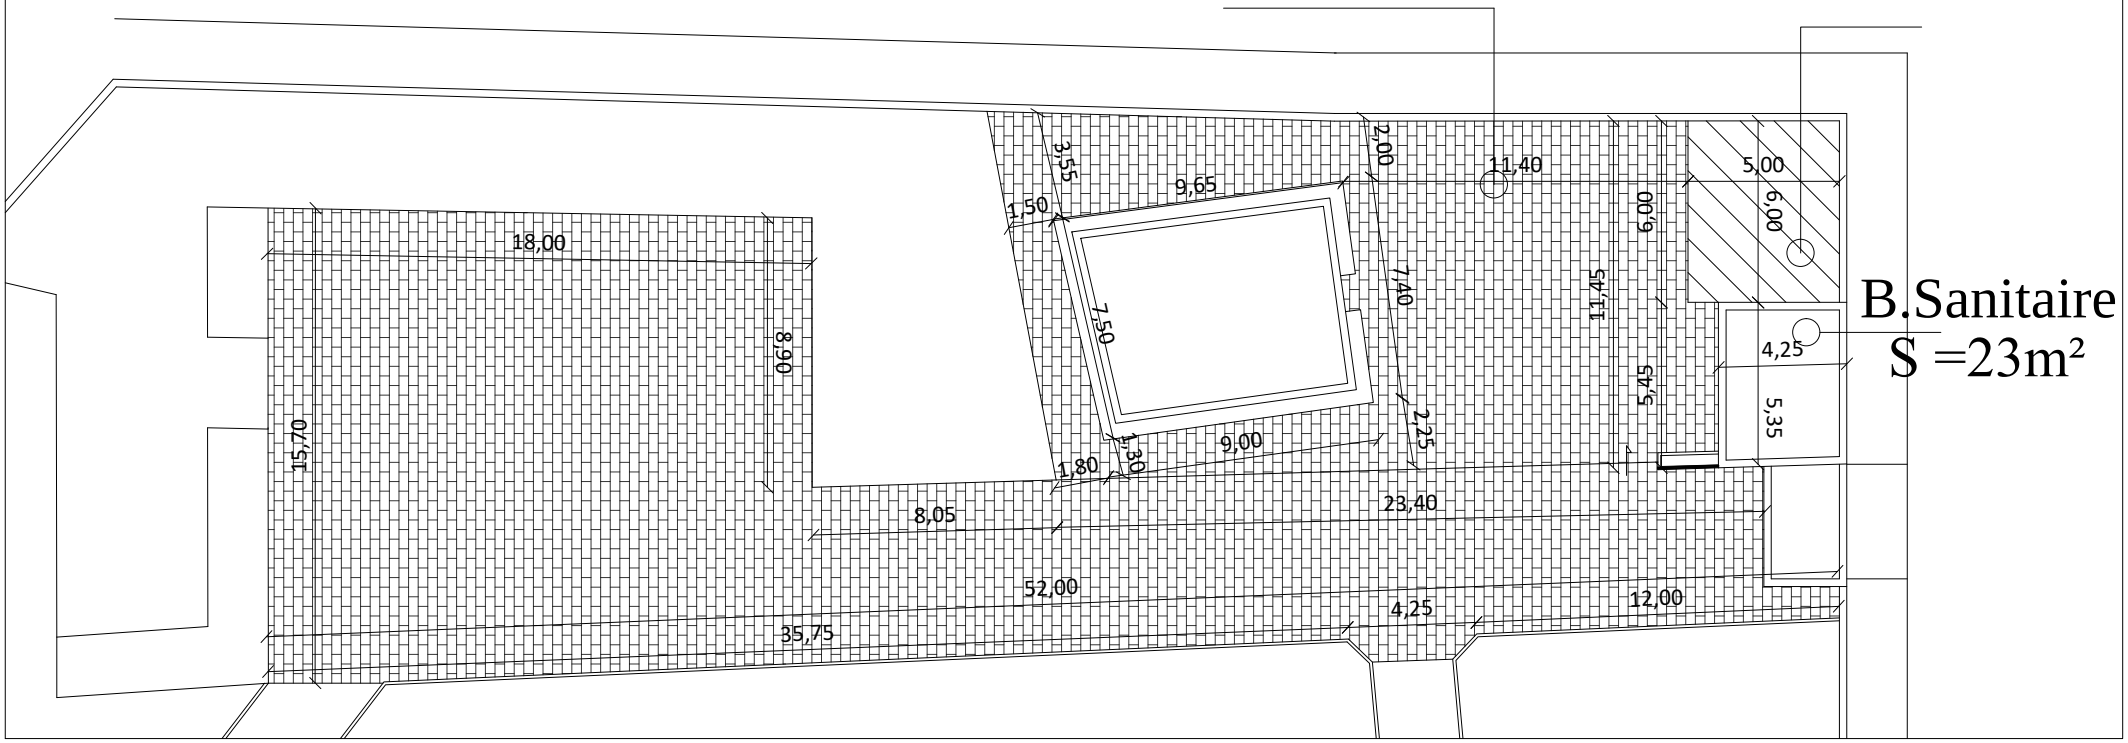

PLAN D'IMPLANTATION

N

Projet:	Echelle 1/250	Date :	Page :
BLOC SANITAIRE ET REVÊTEMENT AU SOL - CIMETIERE DE LAMTA		OCTOBRE 2019	2/5

REPUBLIQUE TUNISIENNE - COMMUNE DE LAMTA

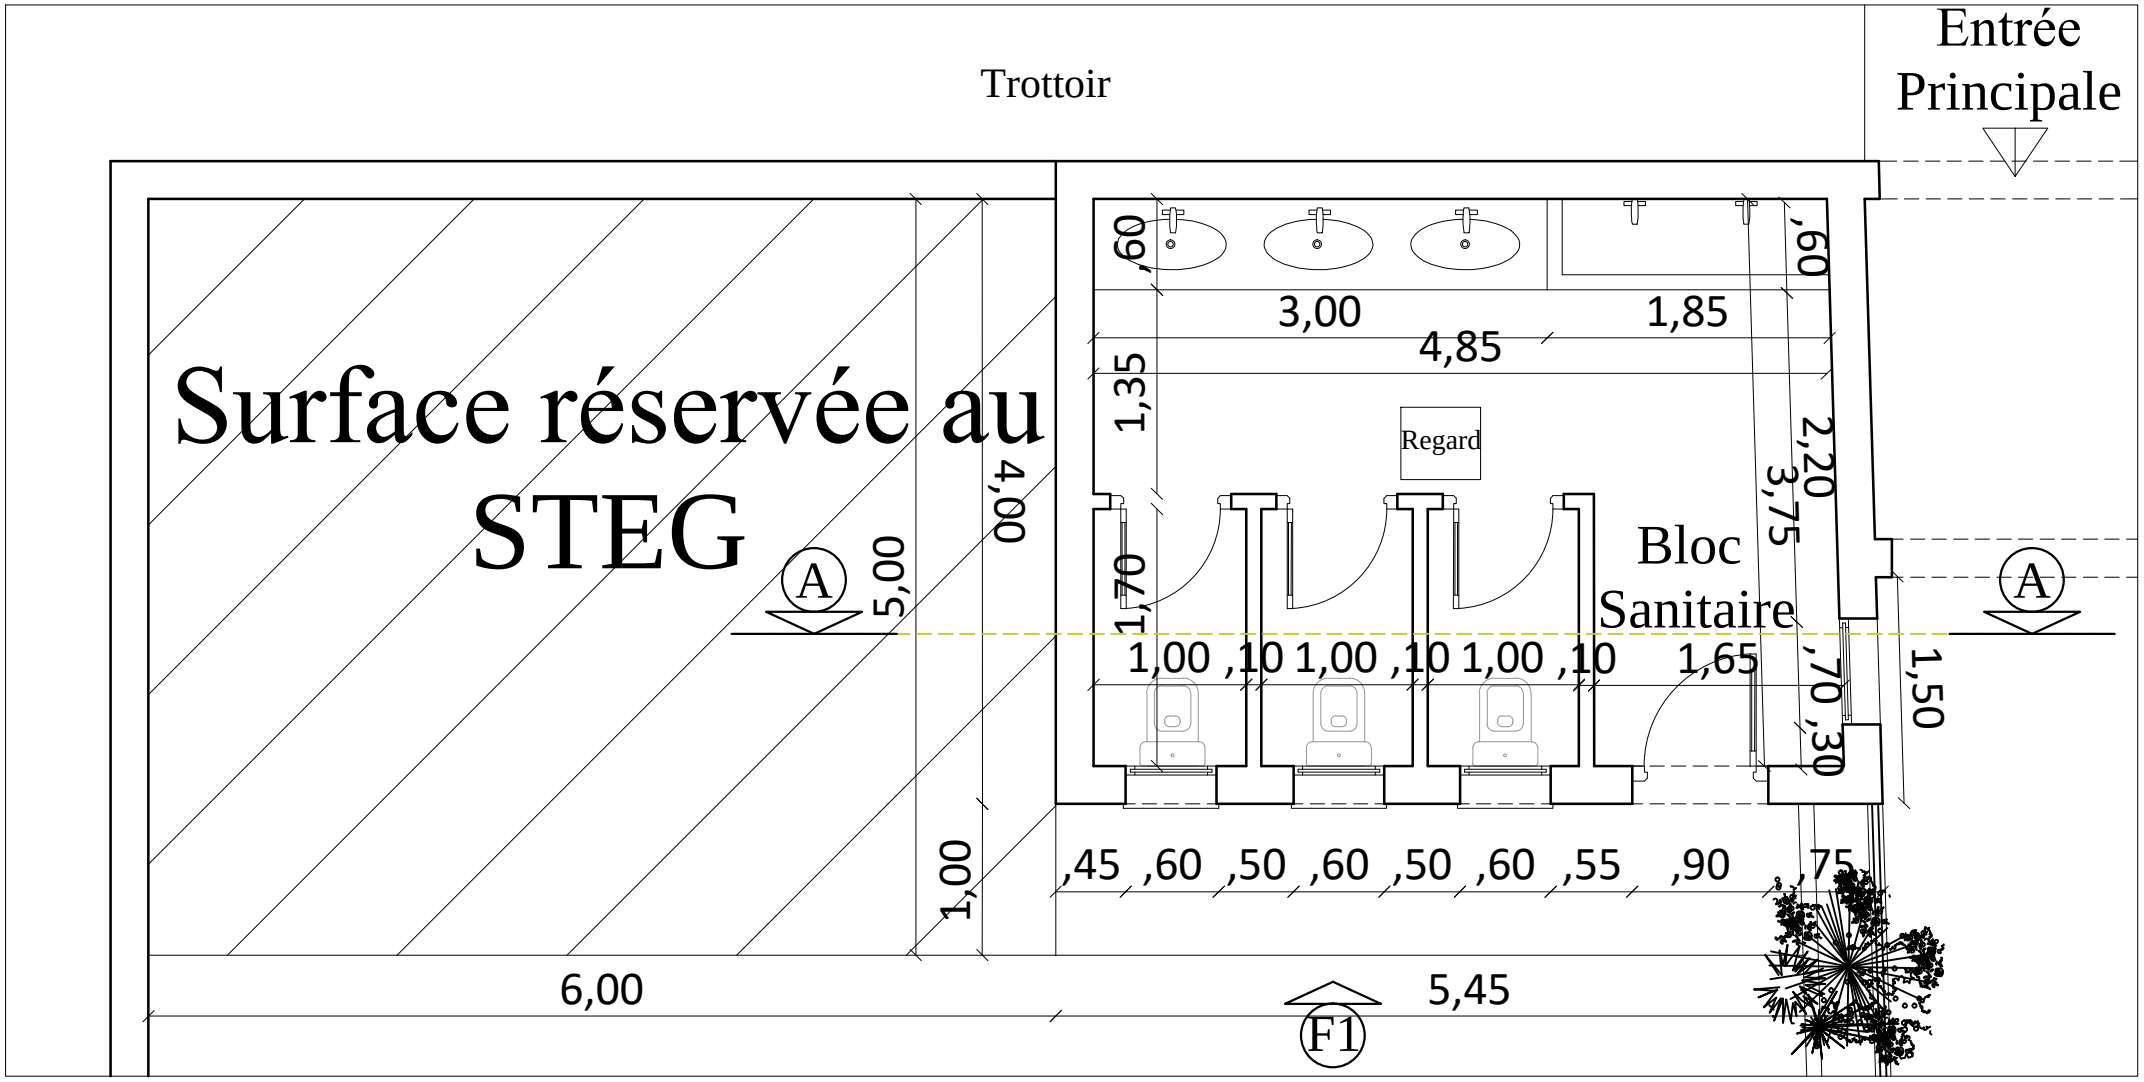

Plan Bloc Sanitaire

Projet:	Echelle 1/50	Date :	Page :
BLOC SANITAIRE ET REVÊTEMENT AU SOL - CIMETIERE DE LAMTA		OCTOBRE 2019	3/5

REPUBLIQUE TUNISIENNE - COMMUNE DE LAMTA

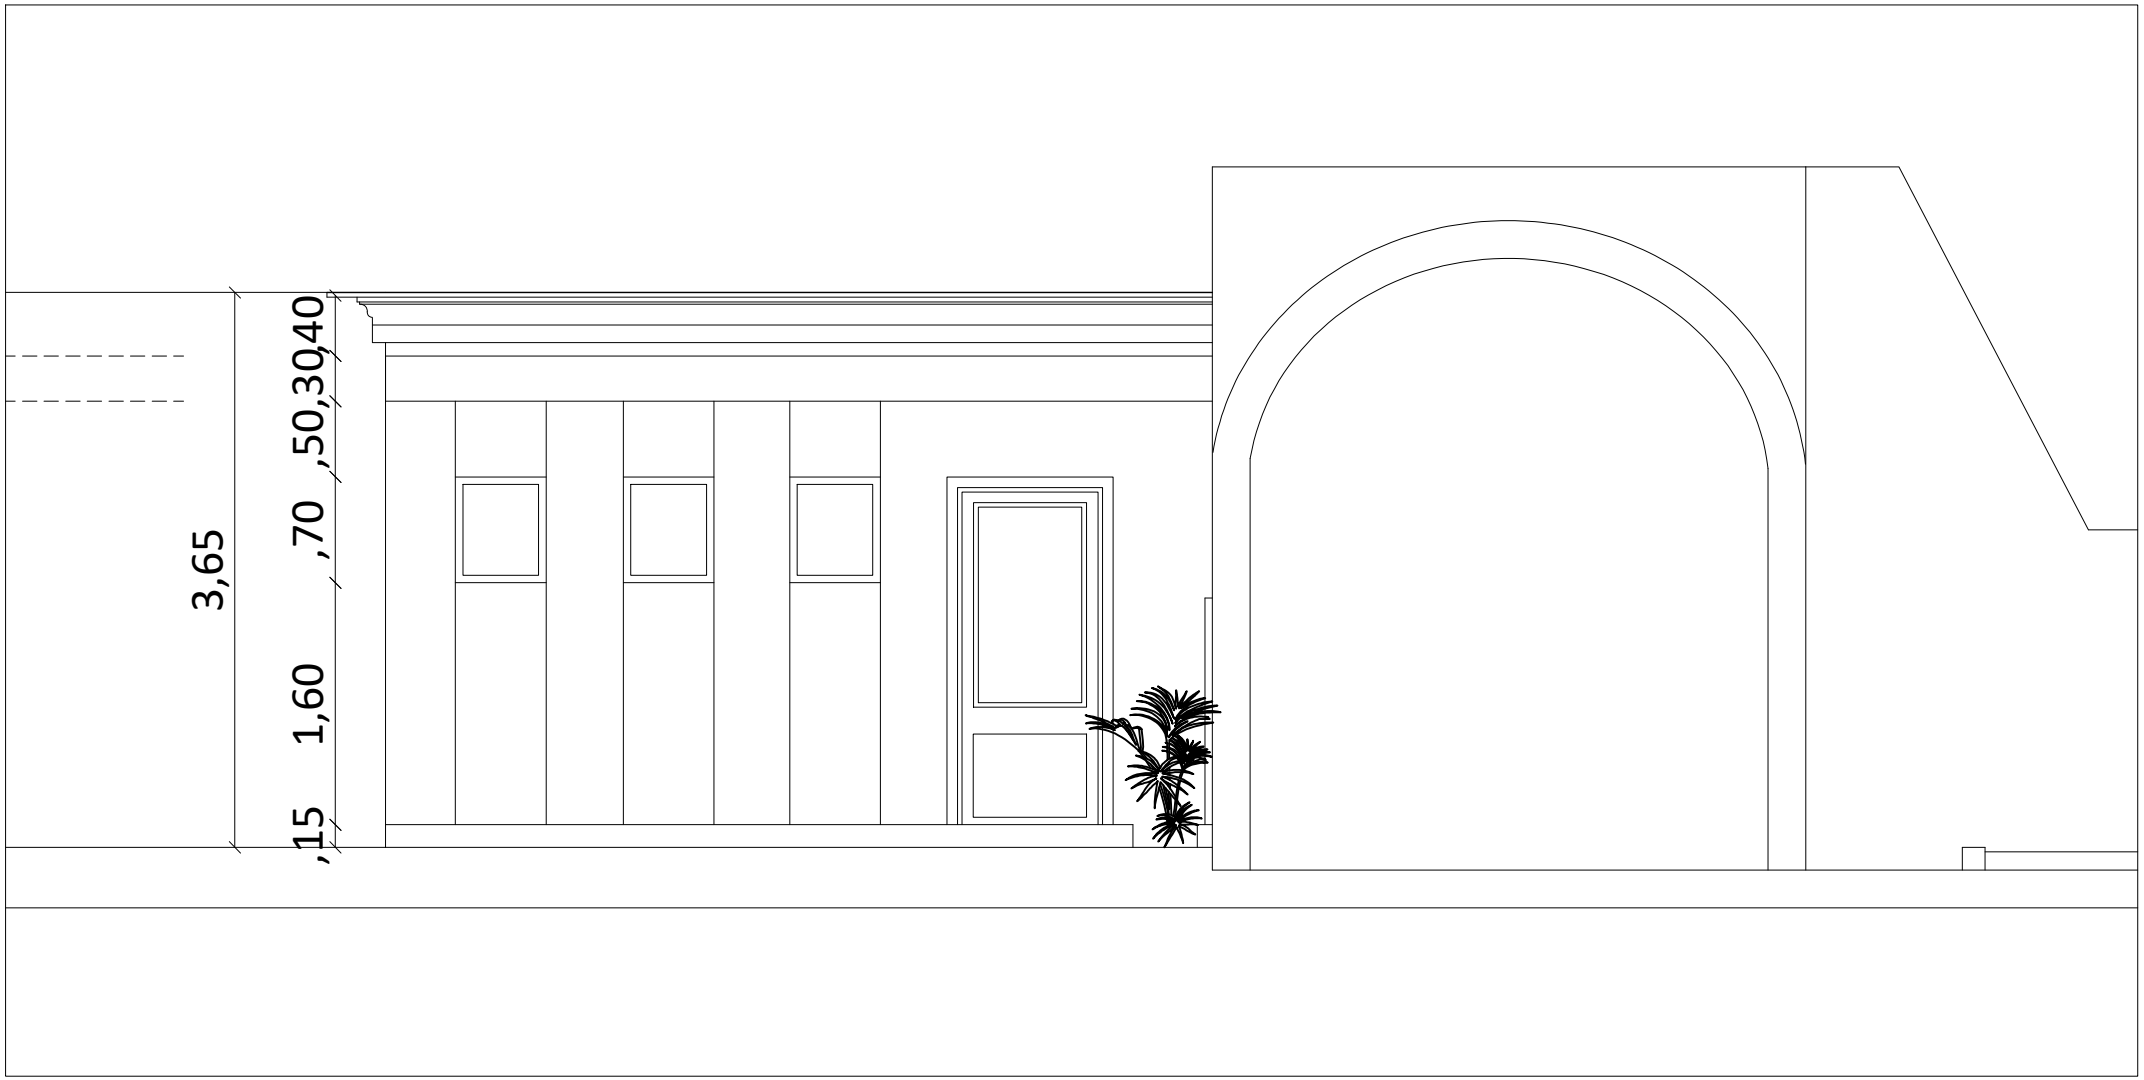

Façade F1

Projet:	Echelle 1/50	Date :	Page :
BLOC SANITAIRE ET REVÊTEMENT AU SOL - CIMETIERE DE LAMTA		OCTOBRE 2019	4/5

REPUBLIQUE TUNISIENNE - COMMUNE DE LAMTA

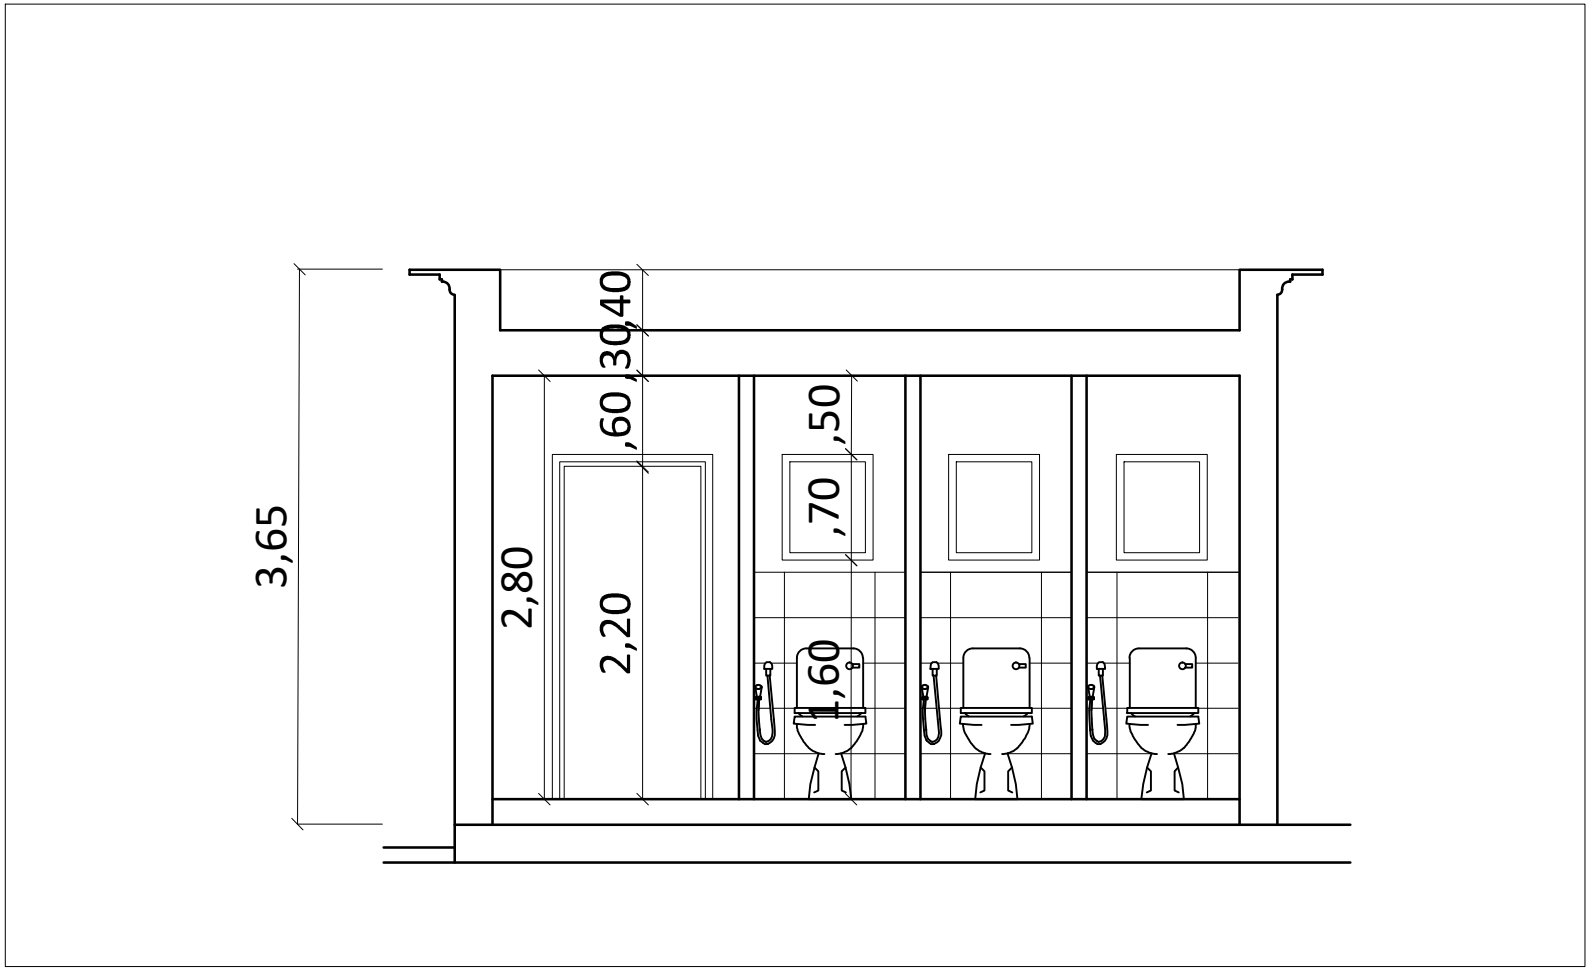

Coupe A-A

Projet:	Echelle 1/50	Date :	Page :
BLOC SANITAIRE ET REVÊTEMENT AU SOL - CIMETIERE DE LAMTA		OCTOBRE 2019	5/5

REPUBLIQUE TUNISIENNE - COMMUNE DE LAMTA